



ETABLISSEMENT PUBLIC FONCIER DE LORRAINE
Rue Robert Blum
54700 PONT-A-MOUSSON
Mme BUGADA CUCHET
03 83 80 77 67
sophie.bugada@epfl.fr




ARTELIA - Ville et transport
Agence de Strasbourg - 15 avenue de l'Europe
67300 Schiltigheim - 03 88 04 04 00

Site MALORA
SAULXURES-LES-NANCY (54)

Etude technique, programmatique et d'aménagement

VUE EN PLAN

IND.	DATE	MODIFICATIONS
	Jun 2017	Modification parcelaire
	Mai 2017	Création
Echelle : 1/500 Etabi par : GDE		
Projection : Lambert 93 CC49 Vérifié par : GGD		
Format : 840 x 891 Pble : ADT		
N° Affaire : 4.63.2640		
Phase : PLAN GUIDE		Indice : 1
Date : 26/06/2017		

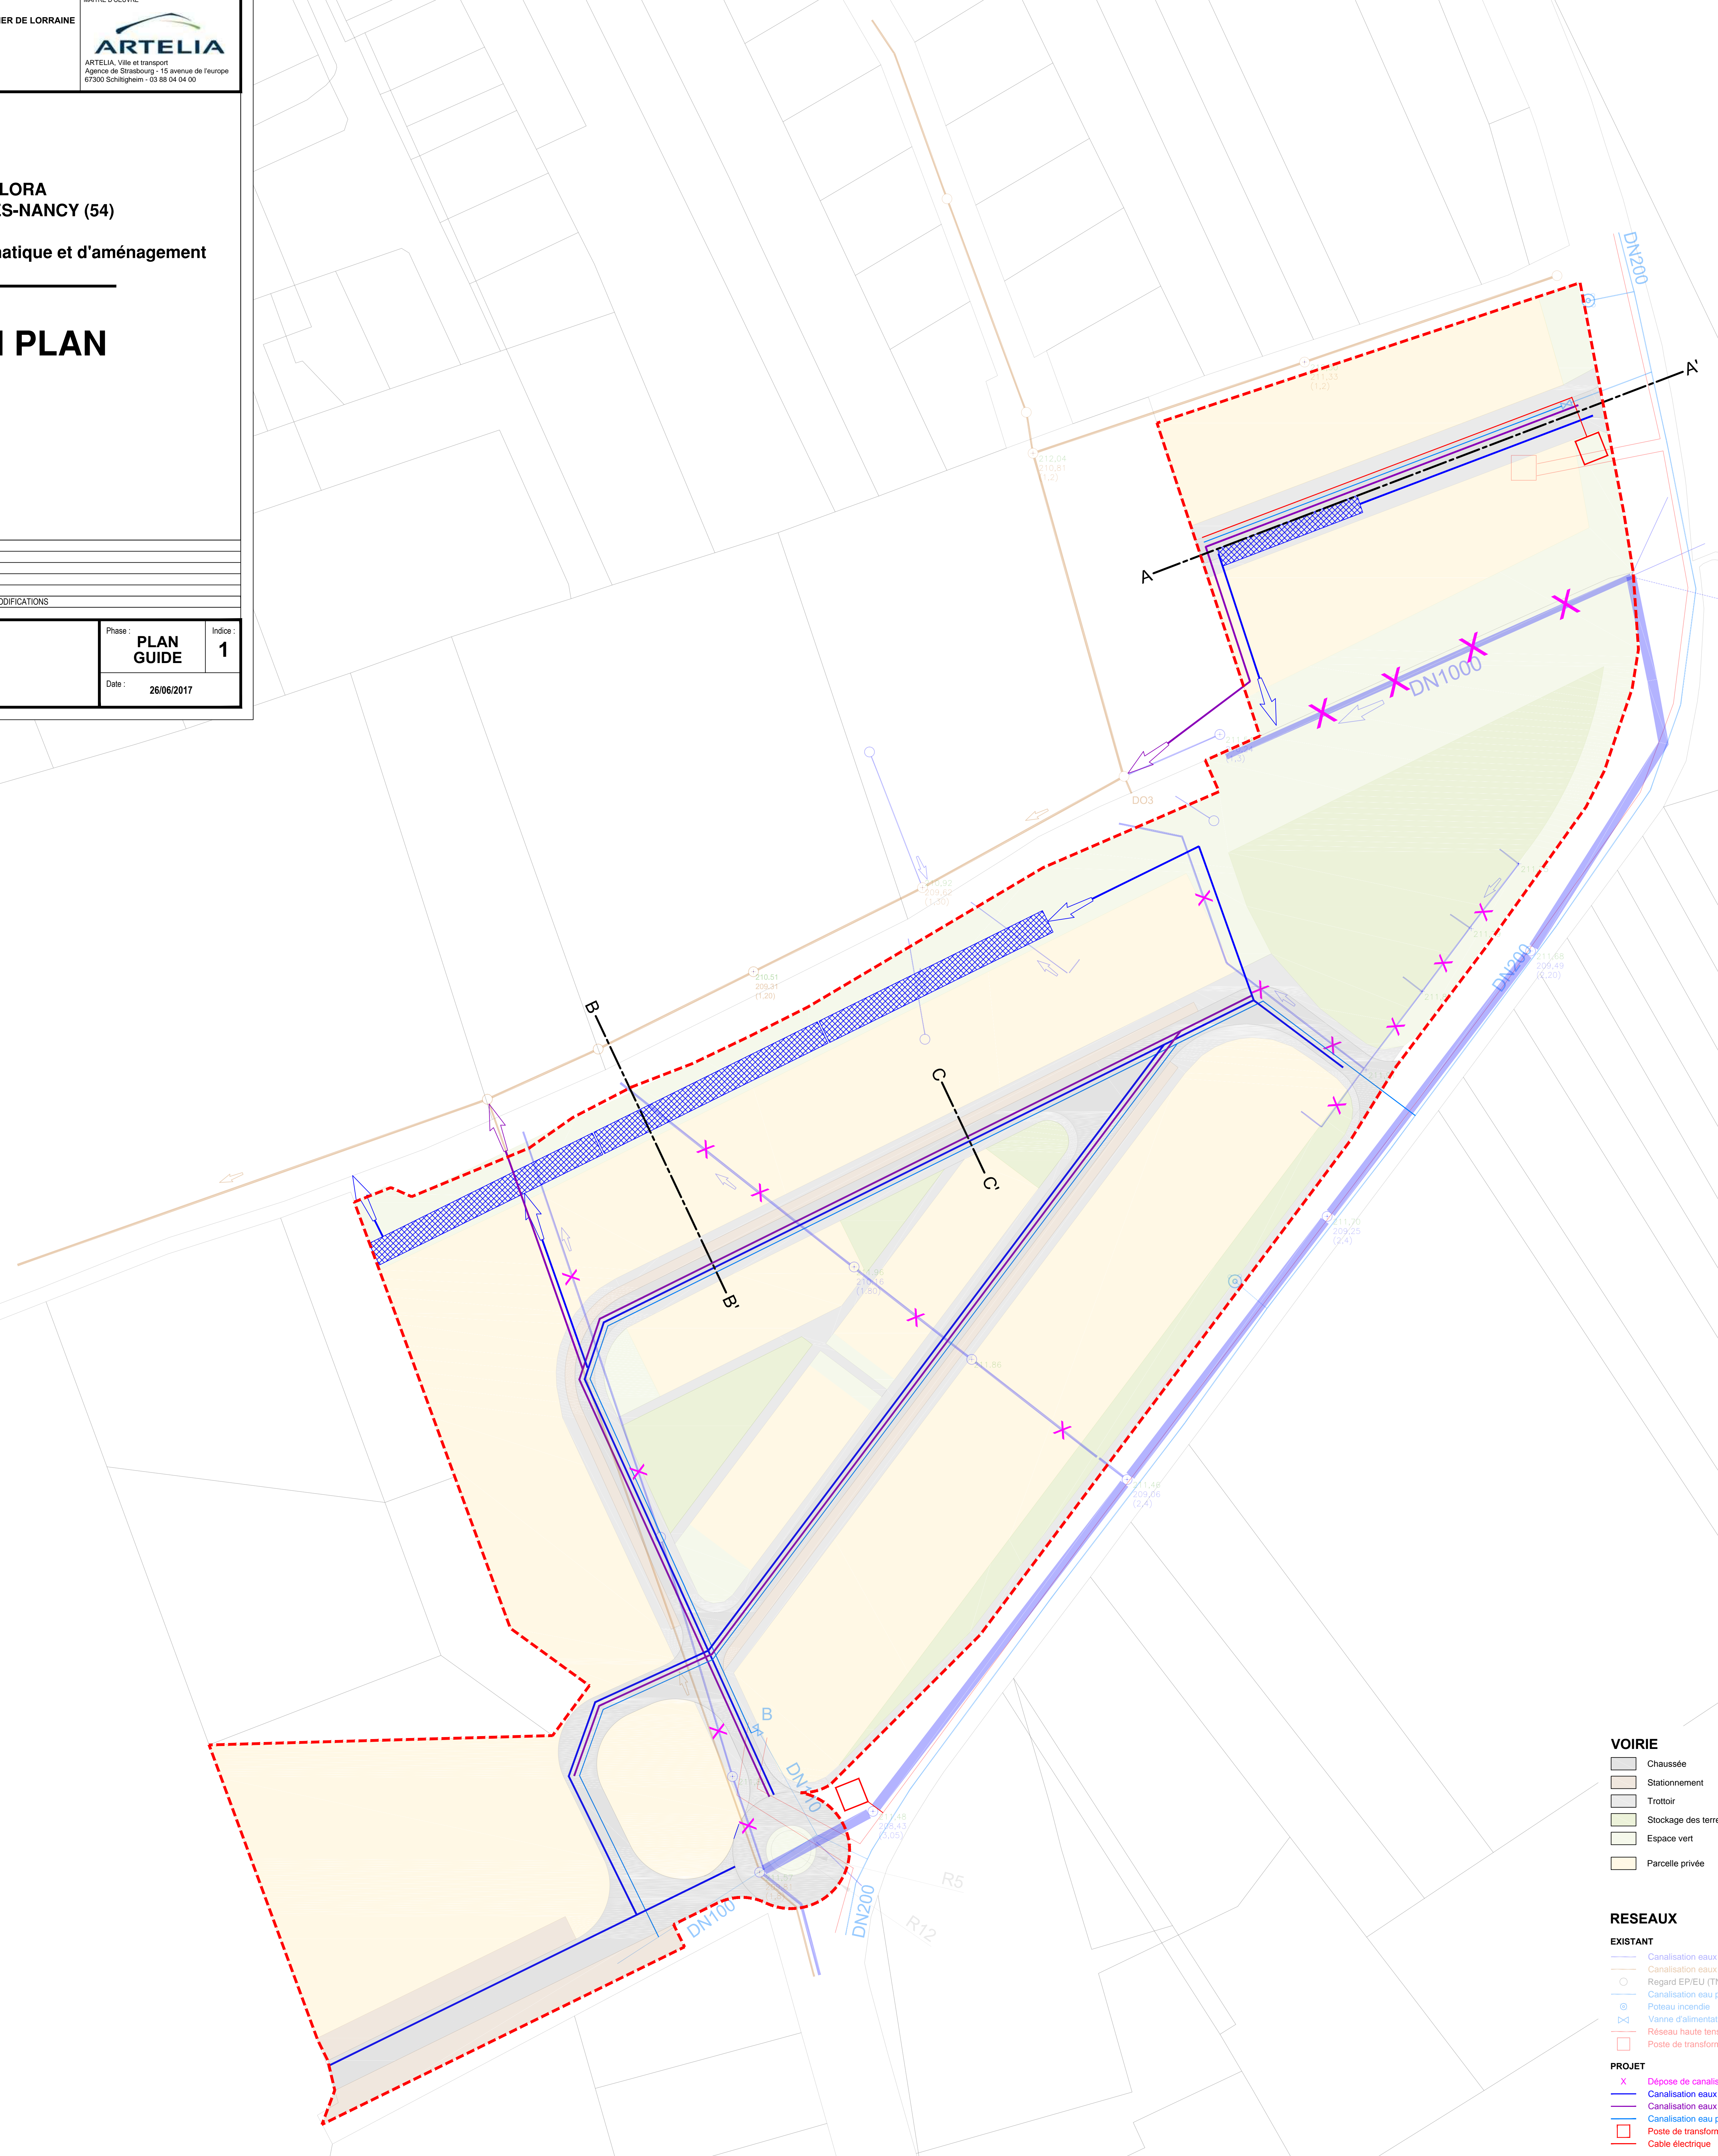

- VOIRIE**
- Chaussée
 - Stationnement
 - Trottoir
 - Stockage des terres
 - Espace vert
 - Parcelle privée
- RESEAUX**
- EXISTANT**
- Canalisations eaux pluviales
 - Canalisations eaux usées
 - Regard EPI/EU (TN/Fa/Profondeur)
 - Poteau incendie
 - Vanne d'alimentation
 - Réseau haute tension
 - Poste de transformation
- PROJET**
- Dépose de canalisation
 - Canalisations eaux pluviales
 - Canalisations eaux usées
 - Canalisations eau potable
 - Poste de transformation
 - Câble électrique
 - Sens d'écoulement